


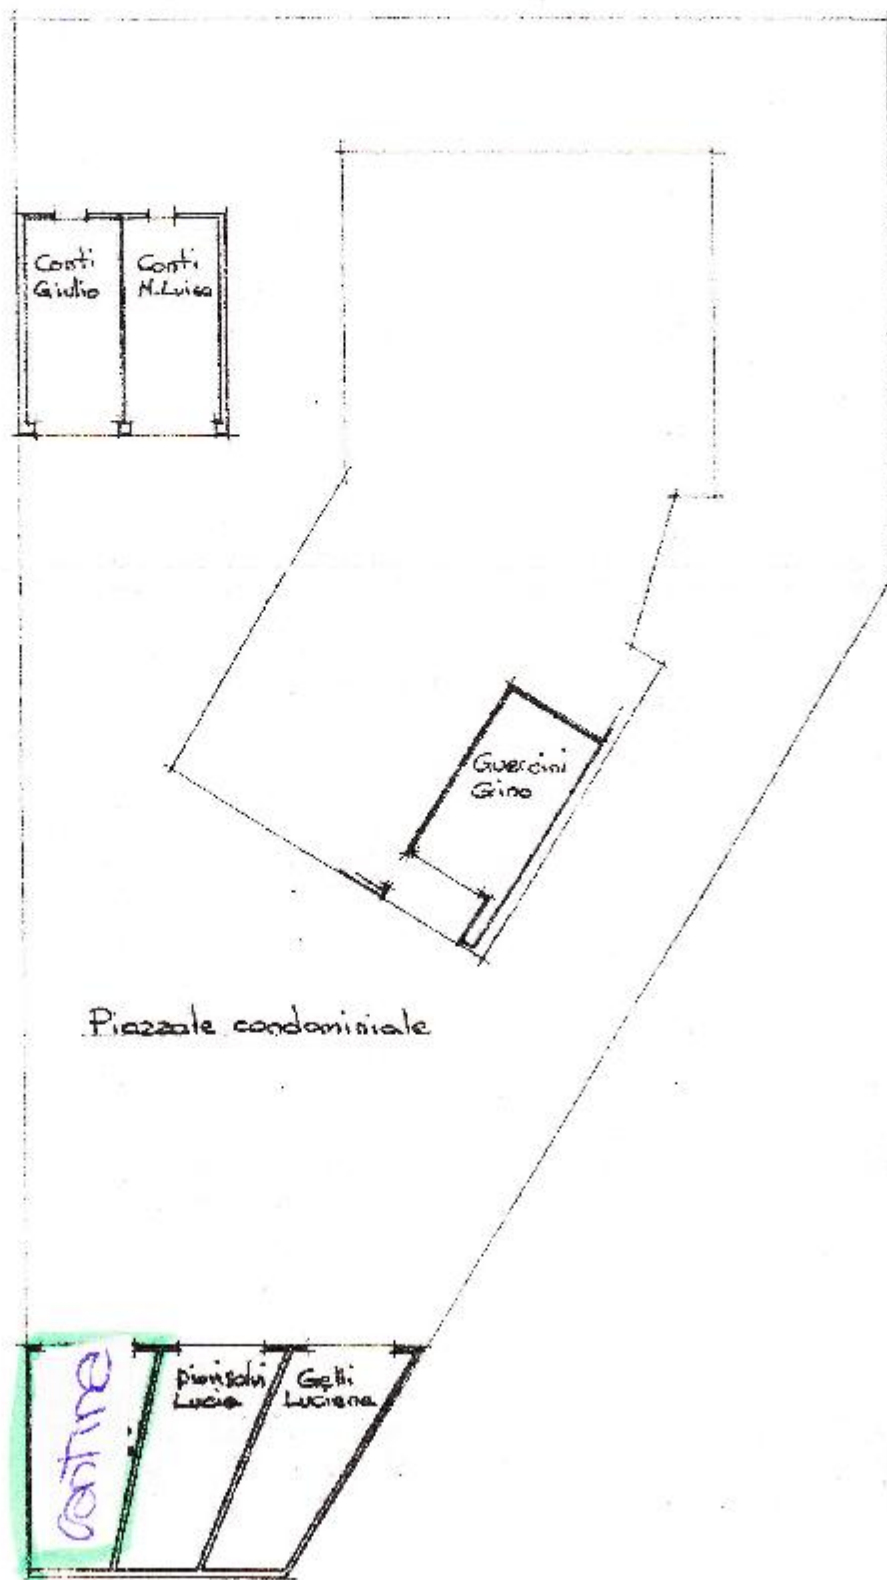



### SCHEMA PLANIMETRICO

Per atto notarile

scala 1:200



Estratto N.C.T.  
scala 1:2000  
Rif. TM. n. 3872/93

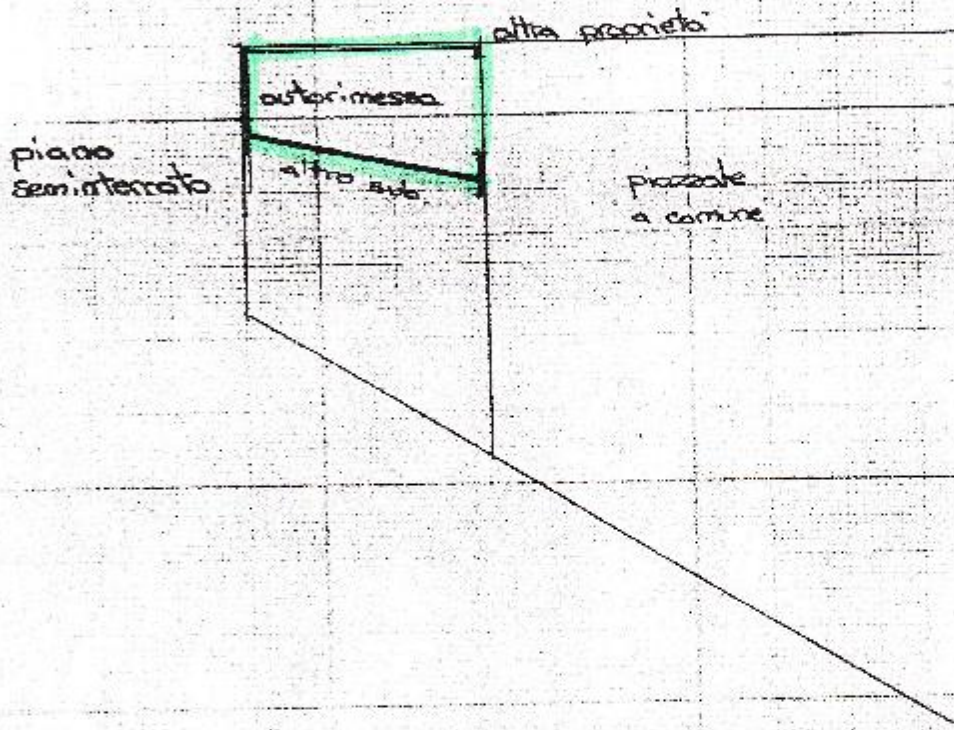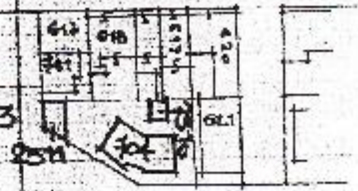

ORIENTAMENTO




SCALA DI 1:200

Dichiarazione di N.C.   
Denuncia di variazione

Identificativi catastali  
F. 21  
n. 2511 sub. 3

Compilata dal GEOMETRA  
(Titolo, cognome e nome)  
TAROCCHI ALBERTO  
Iscritto all'albo dei GEOMETRI  
dalla provincia di SIENA  
data 02/05/94 Firma [Signature]

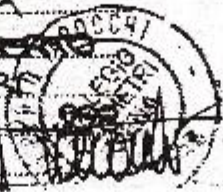

RISERVATO ALL'UFFICIO